

# PIANO TERRA

Istituto Comprensivo Statale  
Leone Tolstoj - Primaria


Cartina flussi e affollamenti Covid

Via Zuara 9, 20146 Milano

Progetto realizzato da:  
AmbroStudio Servizi Srls - Milano (MI)  
Piano terra  
Rev:2020-01



www.ambroservizi.it

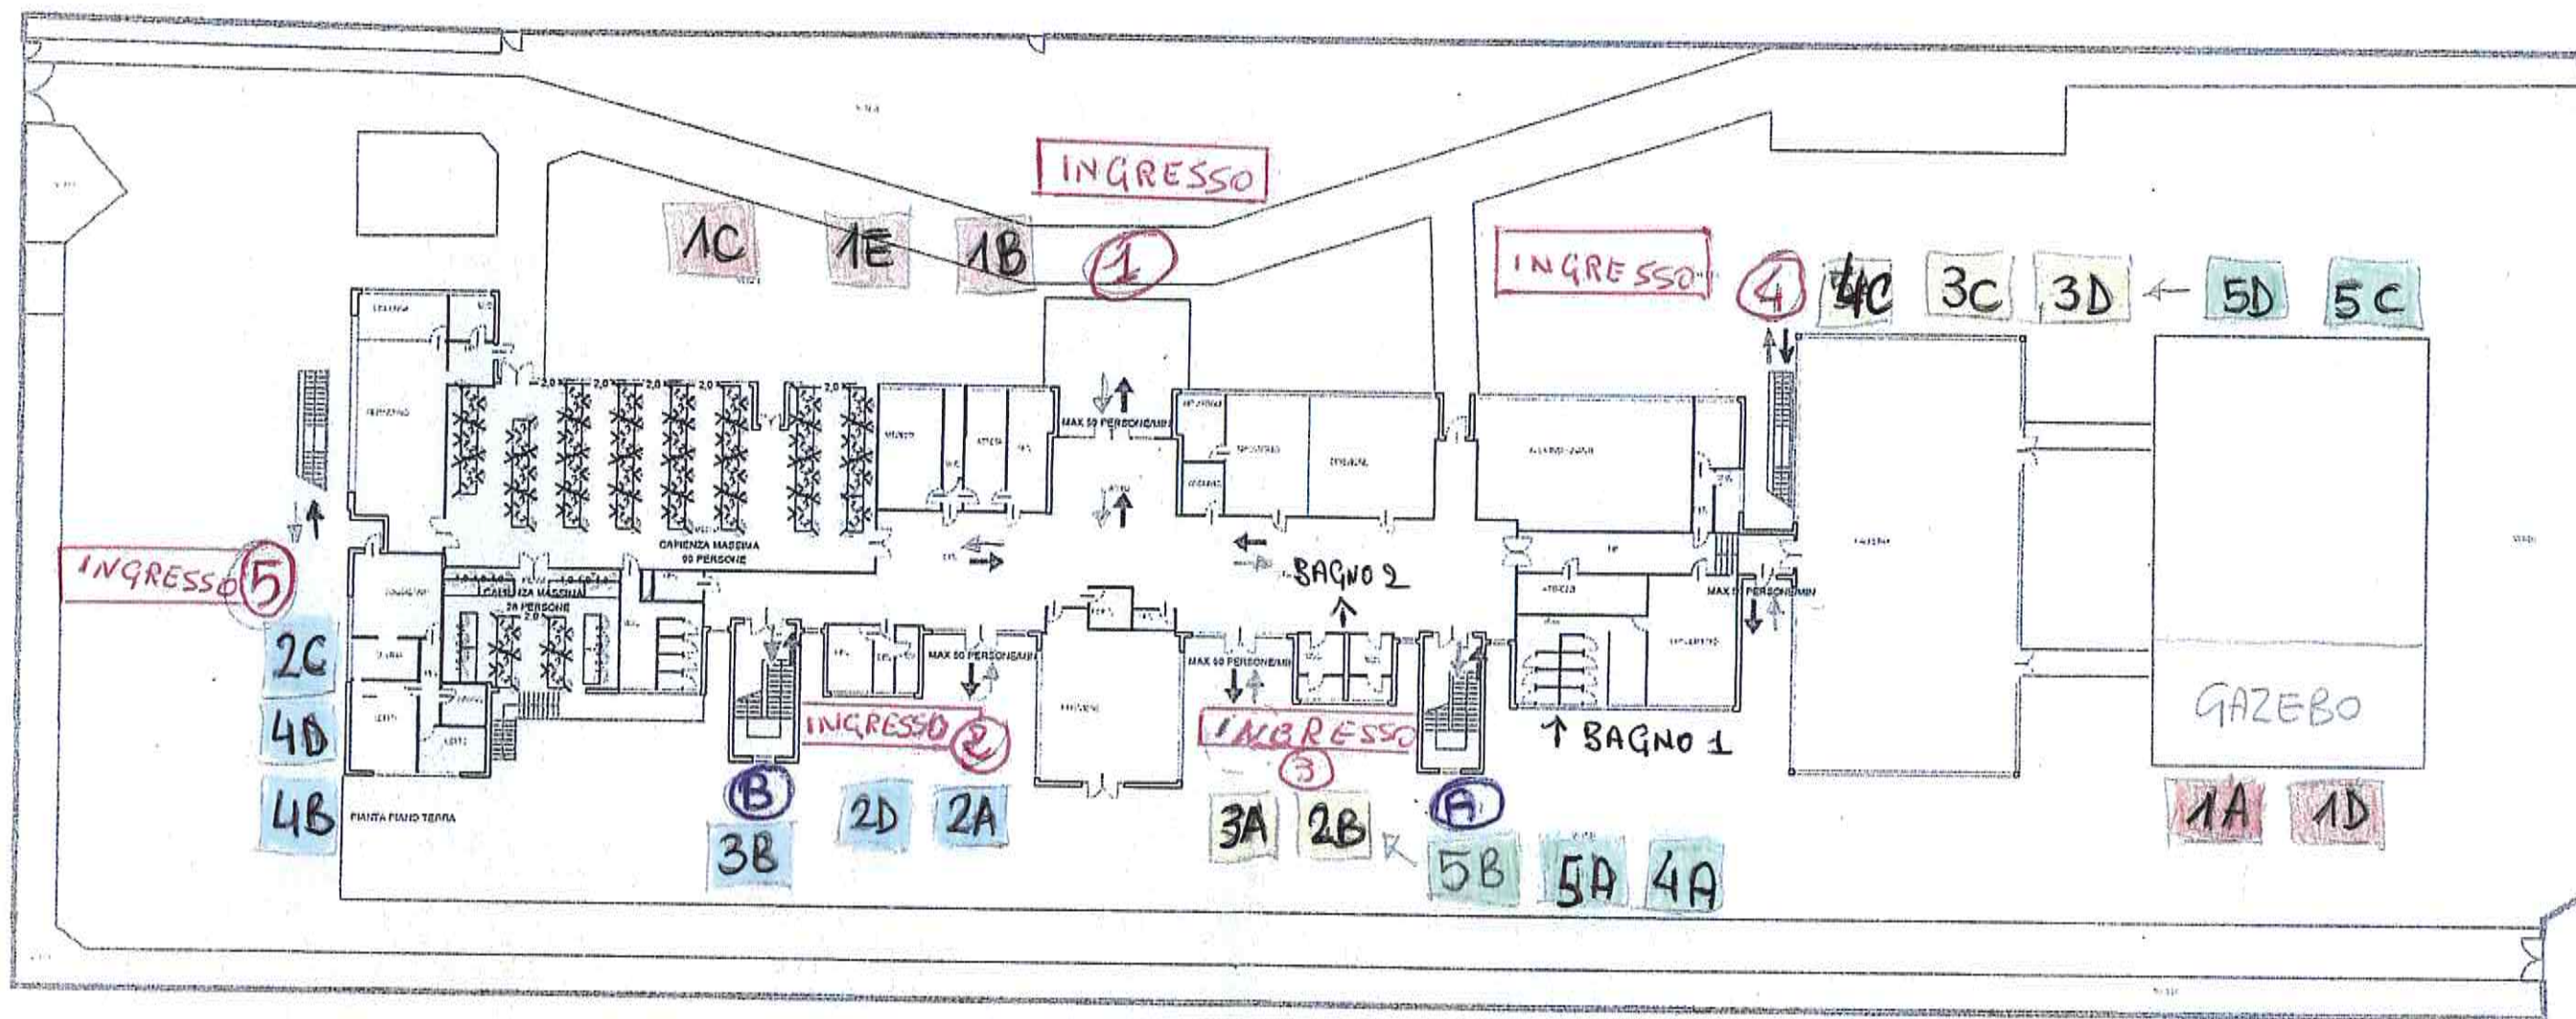

LEGENDA	
Percorsi Covid	
	Percorso URGENTE
	Percorso ENTRA
	Area igiene mani
	Uscite non usate
	Azienda Covid




La presente mappa COVID non sostituisce le indicazioni del piano di emergenza



# PIANO PRIMO

11 CLASSI

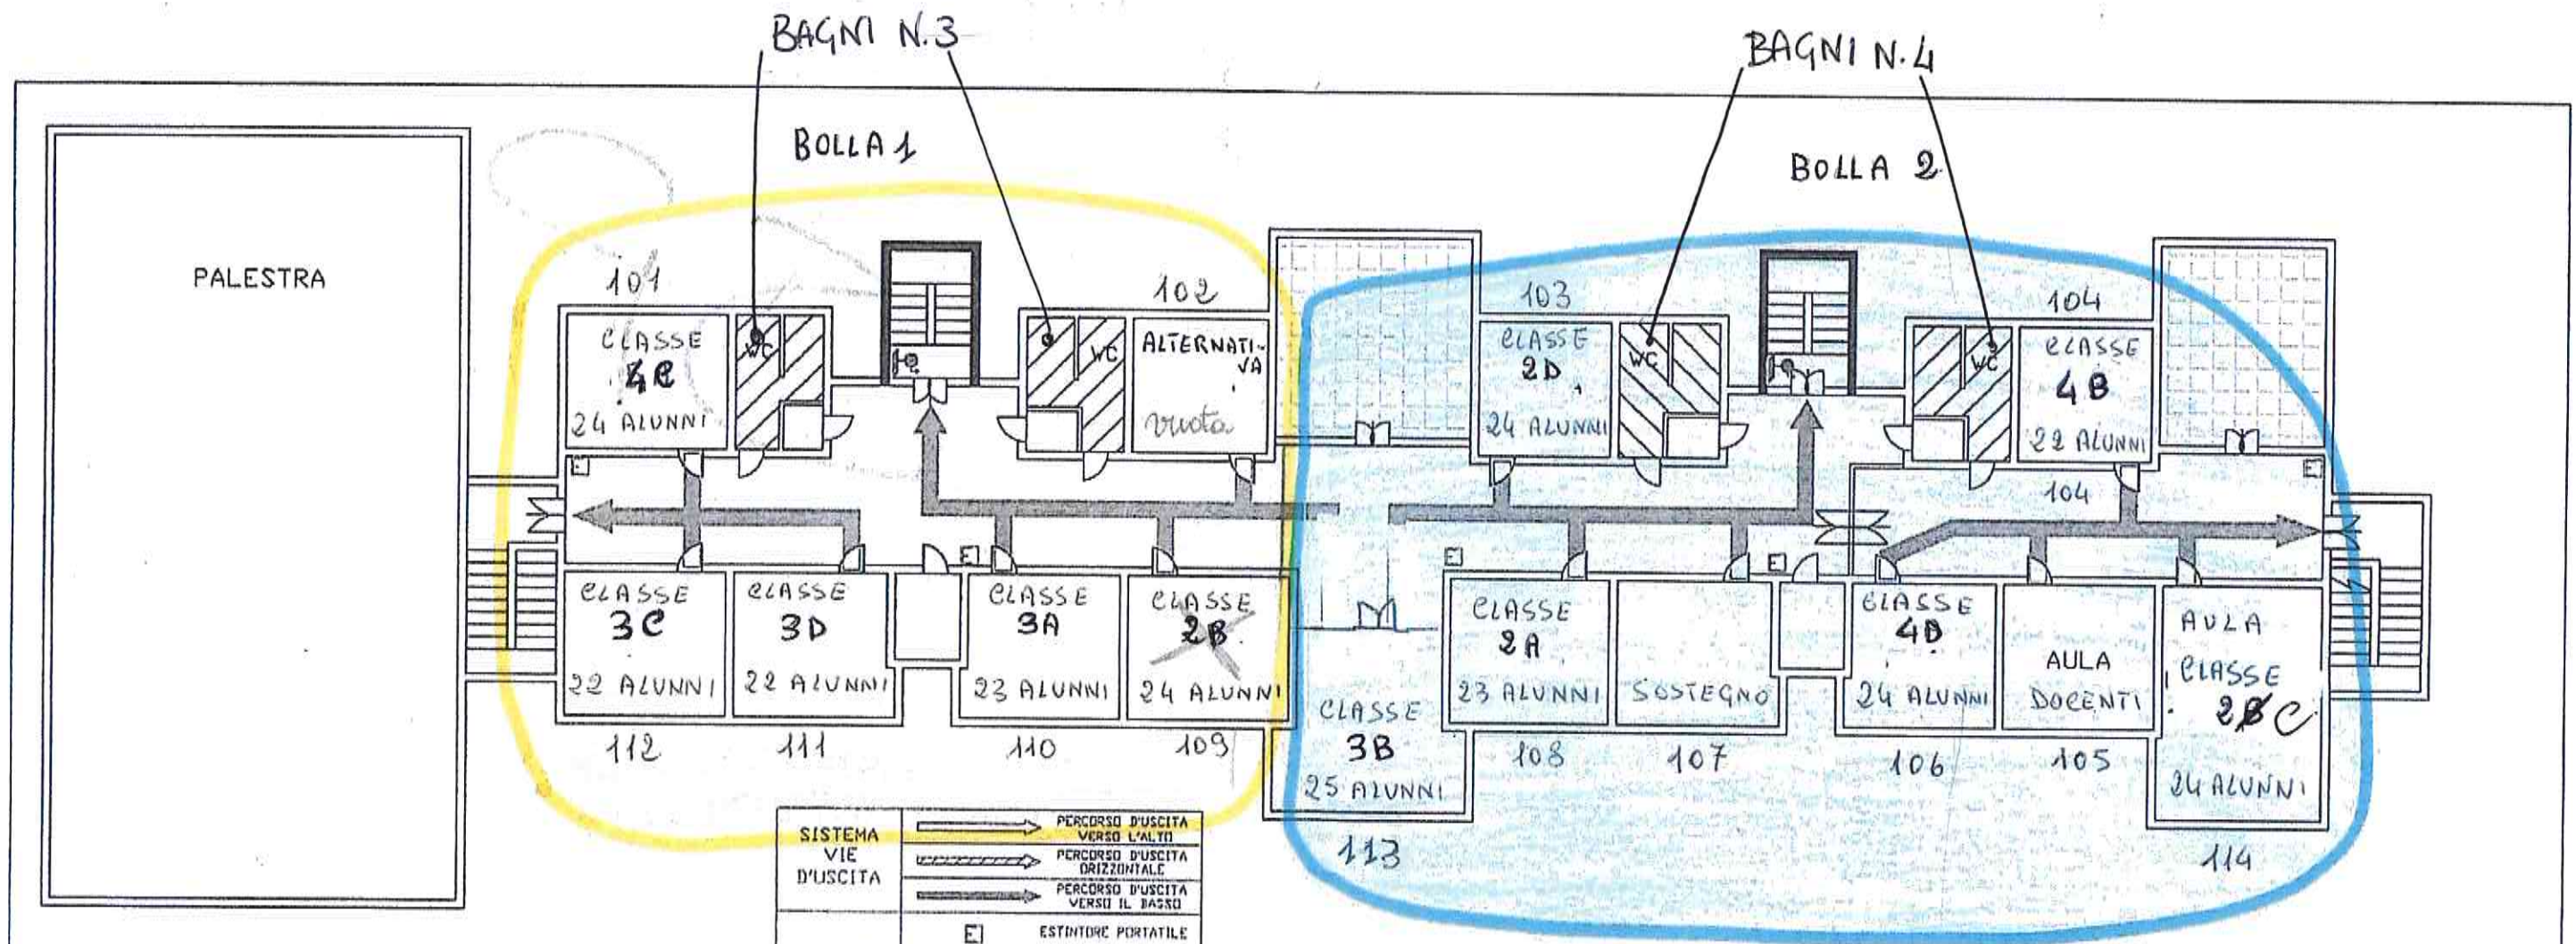

SISTEMA VIE D'USCITA		PERCORSO D'USCITA VERSO L'ALTO
		PERCORSO D'USCITA ORIZZONTALE
		PERCORSO D'USCITA VERSO IL BASSO
ESTINTORI		ESTINTORE PORTATILE
		ESTINTORE CARRELLATO
SISTEMI ANTINCENDI IDRICI		HASP
		IDRANTE A MURO
		ATTACCO AUTODIPIA DOPPIO O MULTIPLIO UNI
		ATTACCO AUTODIPIA SINGOLO UNI 70
SISTEMI ANTINCENDI		MURO RESISTENTE AL FUOCO ACI 20-66-90-12
		INTERRUTTORE GENERALE DI SGANCIO


M&S Management & Safety		di Ing. Alfredo Fiume	
TAV. 511	Istituto Comprensivo Zuara Scuola Elementare Via Zuara, 9 Milano 1^ PIANO		
fg 2 di 3	DATA 03/08/01	SCALA //	



# PIANO SECONDO 10 CLASSI

BOLLA 3

BOLLA 4

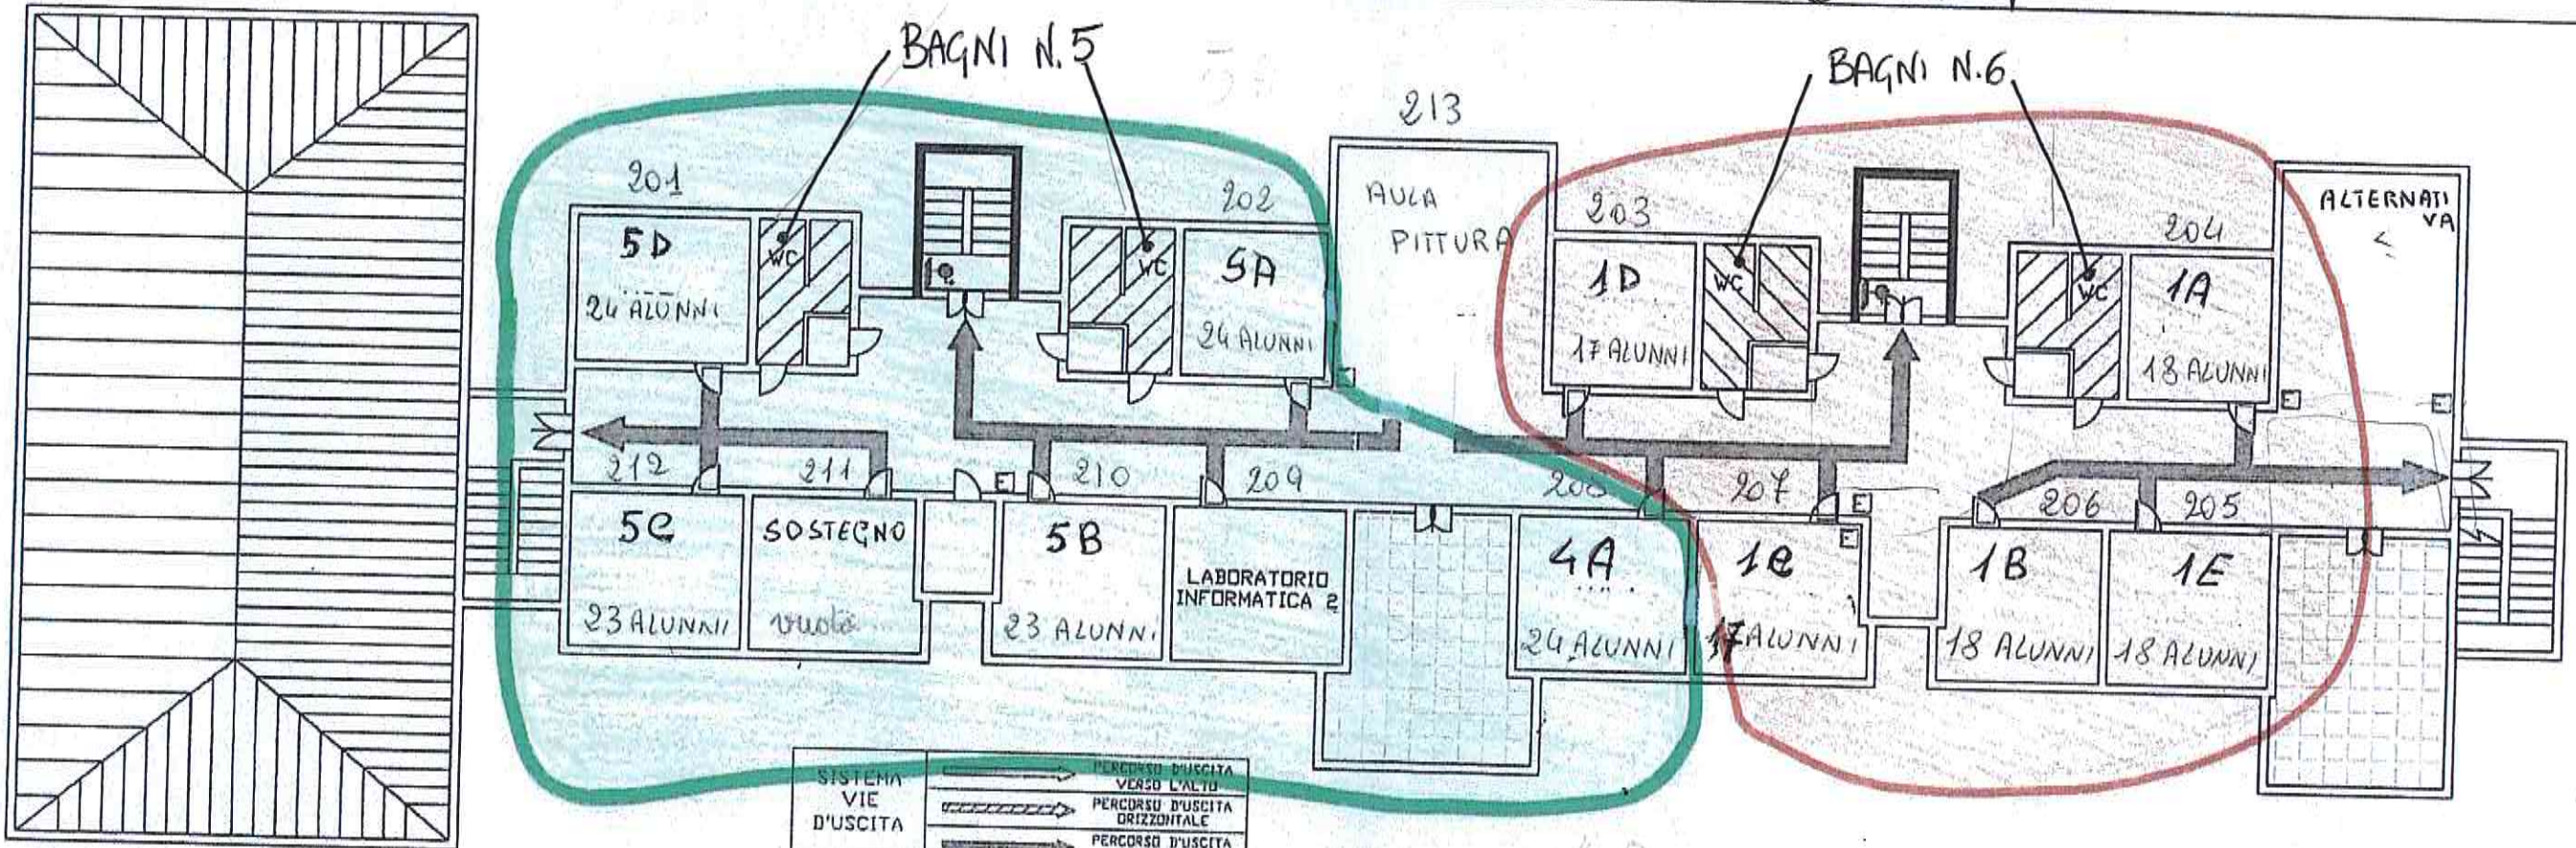

SISTEMA VIE D'USCITA		PERCORSO D'USCITA VERSO L'ALTO
		PERCORSO D'USCITA ORIZZONTALE
		PERCORSO D'USCITA VERSO IL BASSO
ESTINTORI		ESTINTORE PORTATILE
		ESTINTORE CARRELLATO
SISTEMI ANTINCENDIO IDRICI		HASPO
		IDRANTE A MURD
		ATTACCO AUTOPOMPA DOPIPIO O MULTIPLO UNI
		ATTACCO AUTOPOMPA SINGOLO UNI 70
SISTEMI ANTINCENDIO		MURO RESISTENTE AL FUOCO REI 30-60-90-12
		INTERRUTTORE GENERALE DI SGANCIO

M&S Management & Safety di Ing. Alfredo Fiume			
NAV. 511	Istituto Comprensivo Zuara Scuola Elementare Via Zuara, 9 Milano 2° PIANO		
fg 3 di 3	DATA 03/08/01	SCALA //	