

ZUARA 9 INGRESSI

Istituto Comprensivo Statale
Leone Tolstoj - Primaria


Via Zuara 9, 20146 Milano

Cartina flussi e affollamenti Covid

Progetto realizzato da:
Ambrostudio Servizi Srls - Milano (MI)
Piano terra
Rev:2020-01




www.ambroservizi.it

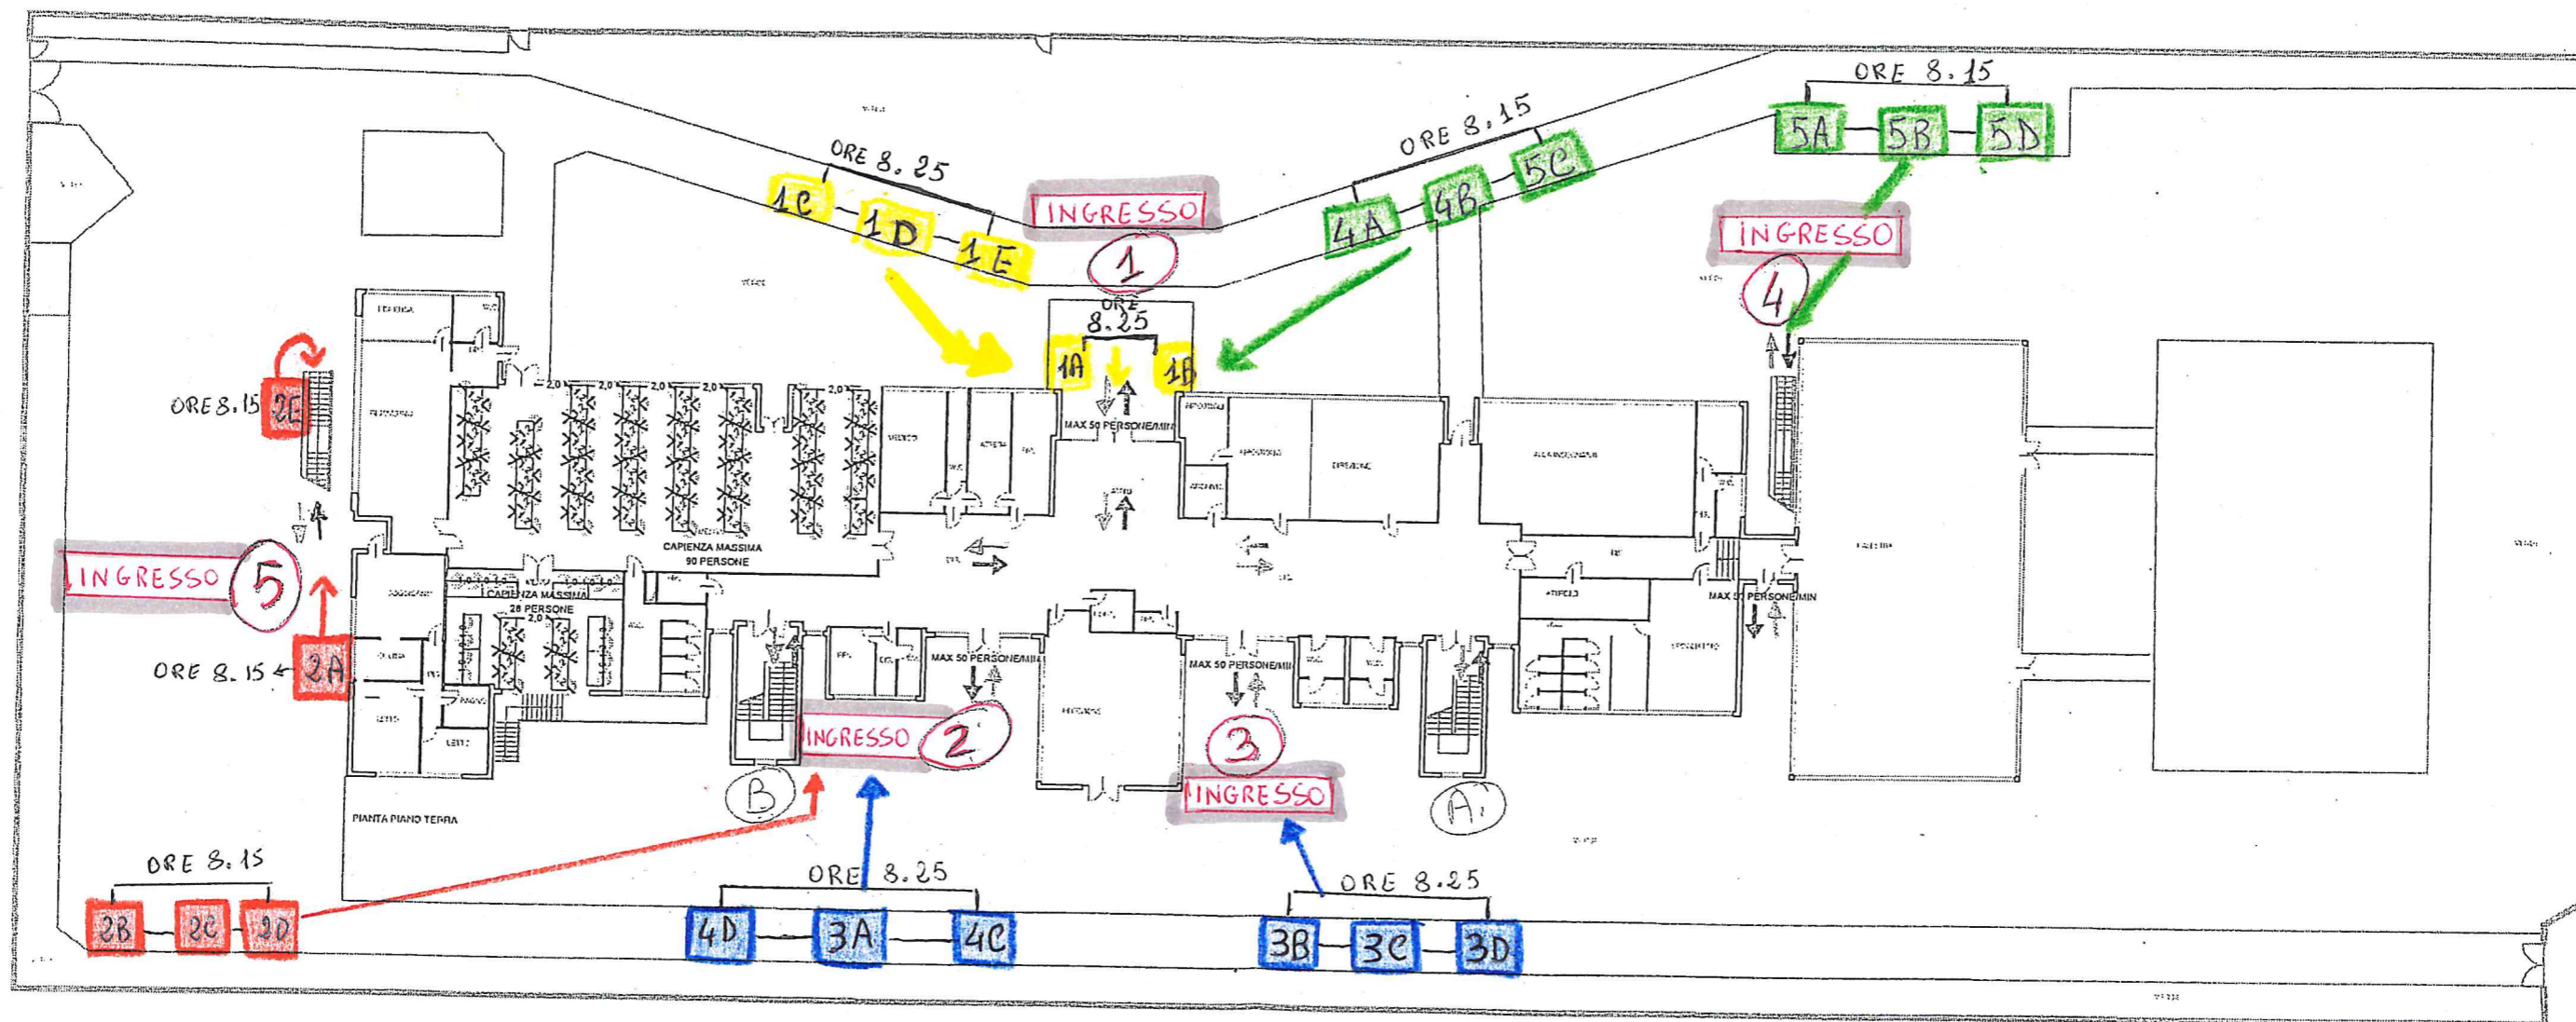

LEGENDA
Percorsi Covid


→	Percorso Uscita
→	Percorso Entrata
○	Migliore mani
▨	Locale non in uso
▨	Aide Covid

La presente mappa COVID non sostituisce le indicazioni del piano di emergenza

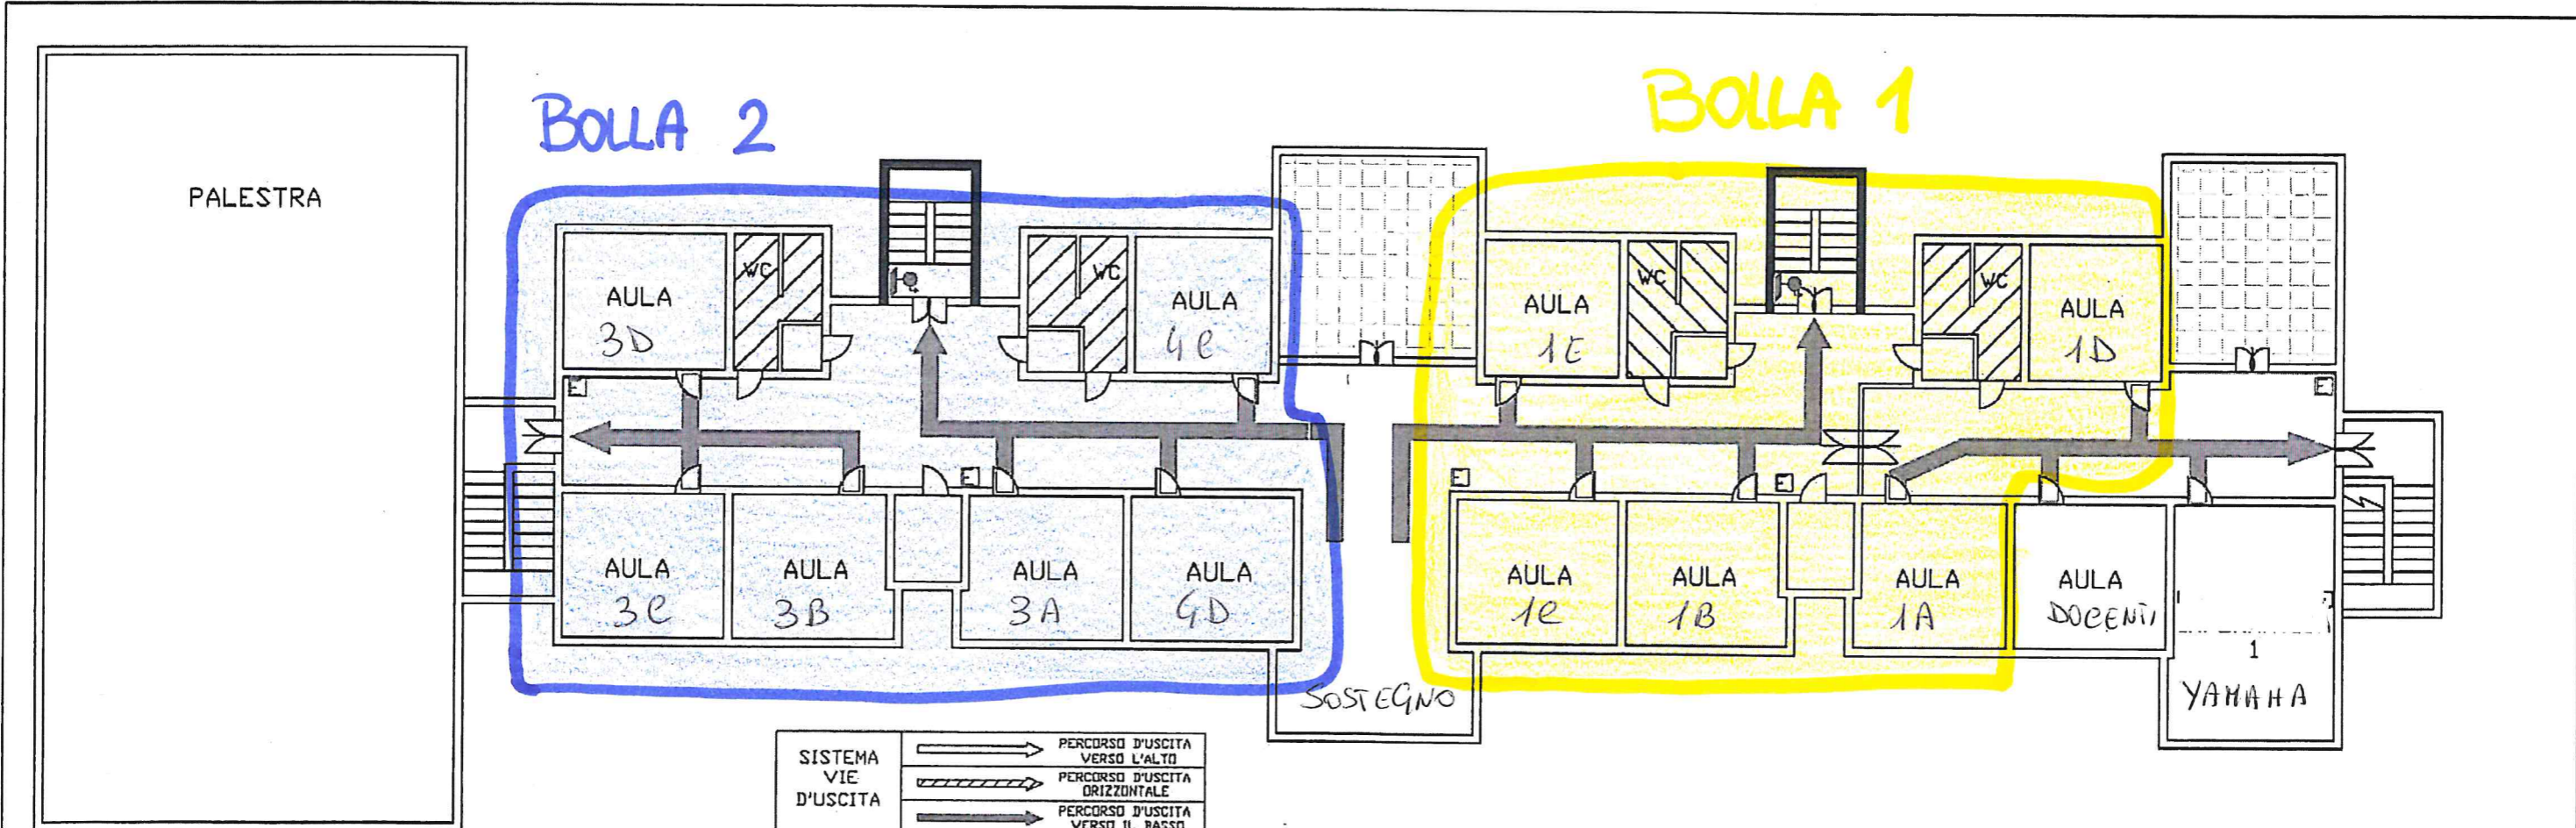

SISTEMA VIE D'USCITA		PERCORSO D'USCITA VERSO L'ALTO
		PERCORSO D'USCITA ORIZZONTALE
		PERCORSO D'USCITA VERSO IL BASSO
ESTINTORI		ESTINTORE PORTATILE
		ESTINTORE CARRELLATO
SISTEMI ANTINCENDIO IDRICI		HASPO
		IDRANTE A MURO
		ATTACCO AUTOPOMPA DOPPIO O MULTIPLO UNI
		ATTACCO AUTOPOMPA SINGOLO UNI 70
SISTEMI ANTINCENDIO		MURO RESISTENTE AL FUOCO REI 30-60-90-12
		INTERRUTTORE GENERALE DI SGANCIO

M&S Management & Safety di Ing. Alfredo Fiume			
NOV. 511	Istituto Comprensivo Zuara Scuola Elementare Via Zuara, 9 Milano 1° PIANO		
fg 2 di 3	DATA 03/08/01	SCALA //	

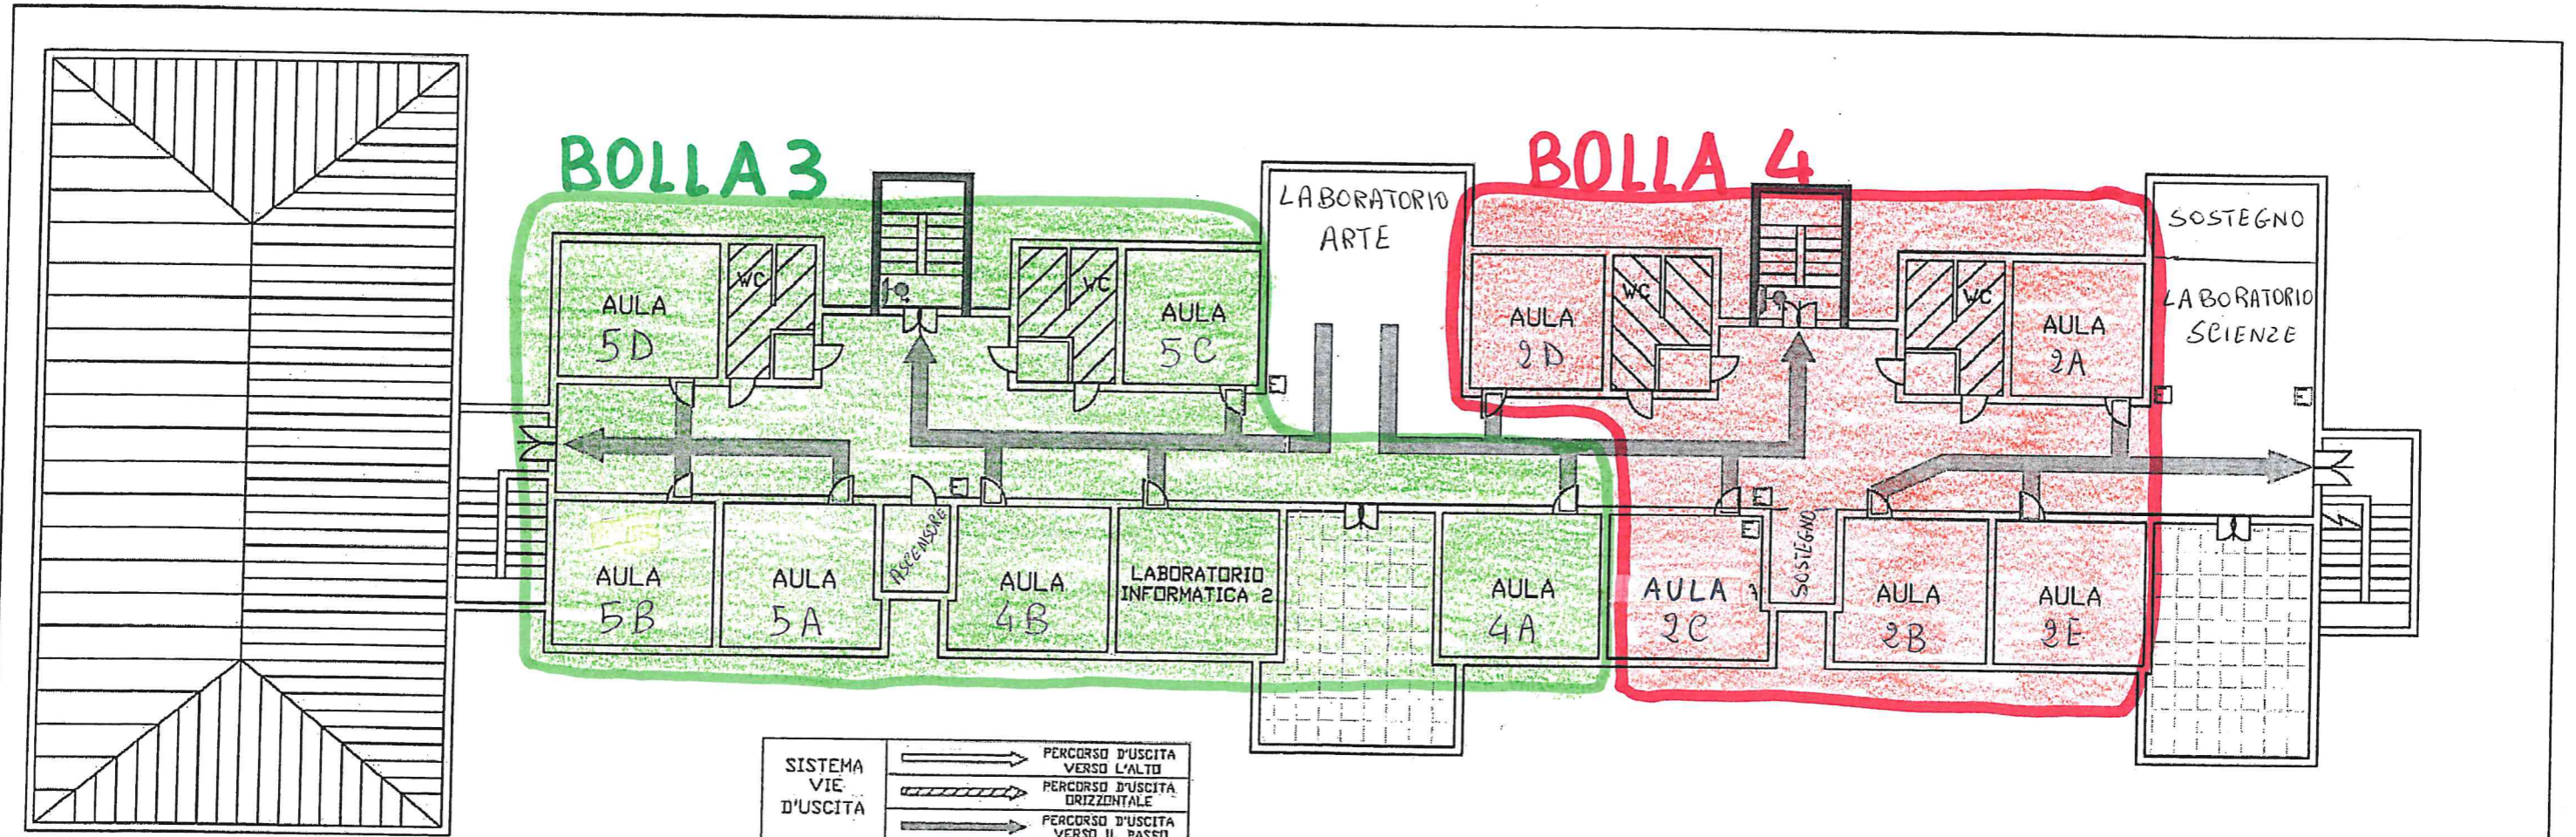

SISTEMA VIE D'USCITA		PERCORSO D'USCITA VERSO L'ALTO
		PERCORSO D'USCITA ORIZZONTALE
		PERCORSO D'USCITA VERSO IL BASSO
ESTINTORI		ESTINTORE PORTATILE
		ESTINTORE CARRELLATO
SISTEMI ANTINCENDIO IDRICI		NASPO
		IDRANTE A MURCI
		ATTACCO AUTOPOMPA DOPPIO O MULTIPLO UNI
		ATTACCO AUTOPOMPA SINGOLO UNI 70
SISTEMI ANTINCENDIO		MURO RESISTENTE AL FUOCO REI 30-60-90-12
		INTERRUTTORE GENERALE DI SGANCIO

M&S Management & Safety di Ing. Alfredo Fiume			
TAV. 511	Istituto Comprensivo Zuara Scuola Elementare Via Zuara, 9 Milano 2° PIANO		
fg 3 di 3	DATA 03/08/01	SCALA //	